


# Appartement 3, 8, 13

1 Zimmer

1./2./3. Obergeschoss

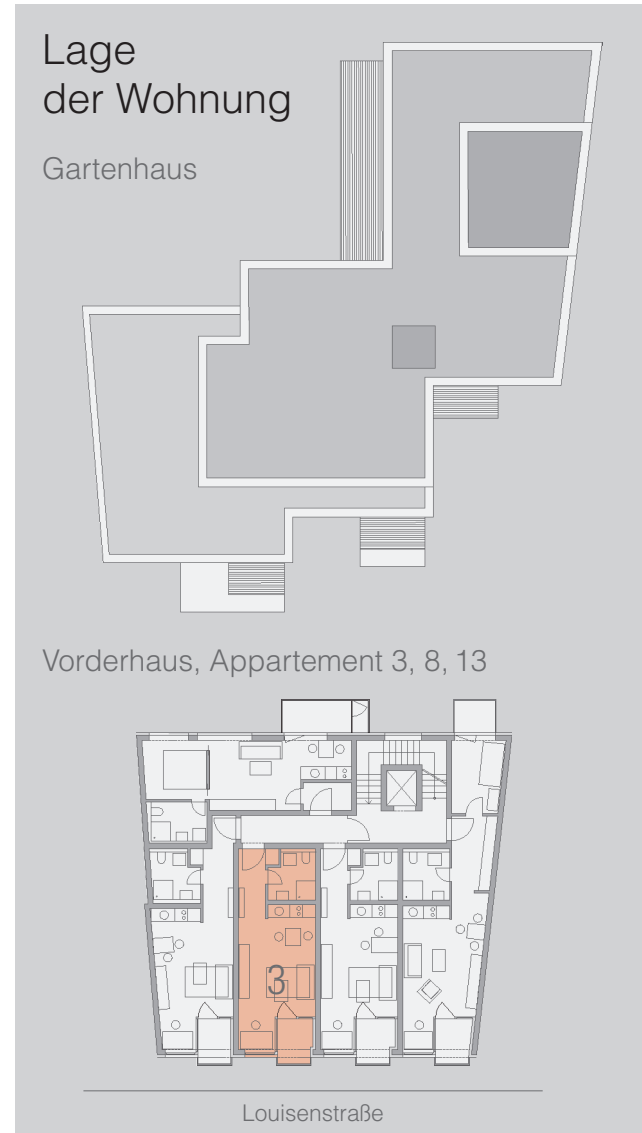

Darstellung ca. im Maßstab 1:63

Unverbindliche Illustration – Künstlerischer Entwurf.

Abweichungen in der Ausführung vorbehalten.

Die verwendete Möblierung stellt lediglich Einrichtungsvorschläge dar.

Gleiche Grundrisse im Vorderhaus:  
 Appartement 8 – 2. Obergeschoss  
 Appartement 13 – 3. Obergeschoss

Wohnen/Kochen	19,2 m <sup>2</sup>
Flur	4,9 m <sup>2</sup>
Bad	4,9 m <sup>2</sup>
Loggia*	1,7 m <sup>2</sup>
<b>Gesamt</b>	<b>30,7 m<sup>2</sup></b>

\* Die Loggien werden zu 50% berechnet.