



Louise 31

Grundrisse

Gartenhaus

Wohnung 5, 8

1,5 Zimmer


1./2. Obergeschoss

Lage der Wohnung

Gartenhaus
Wohnung 5, 8



Vorderhaus


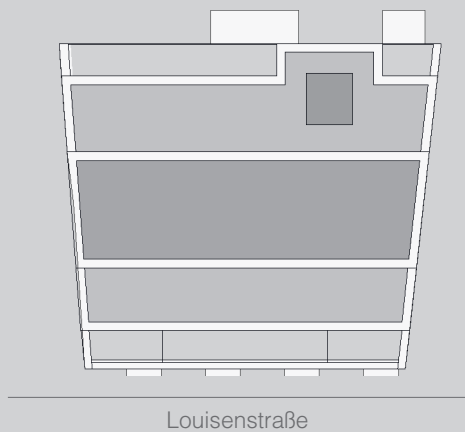


Wohnen/Kochen	31,1 m ²
Schlafen	7,9 m ²
Bad	3,5 m ²
Abstell	1,5 m ²
Balkon*	2,8 m ²
Gesamt	46,8 m²

* Die Balkone werden zu 50% berechnet.

Gleicher Grundriss im Gartenhaus:
Wohnung 8 – 2. Obergeschoss



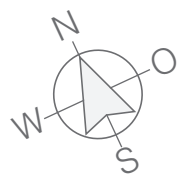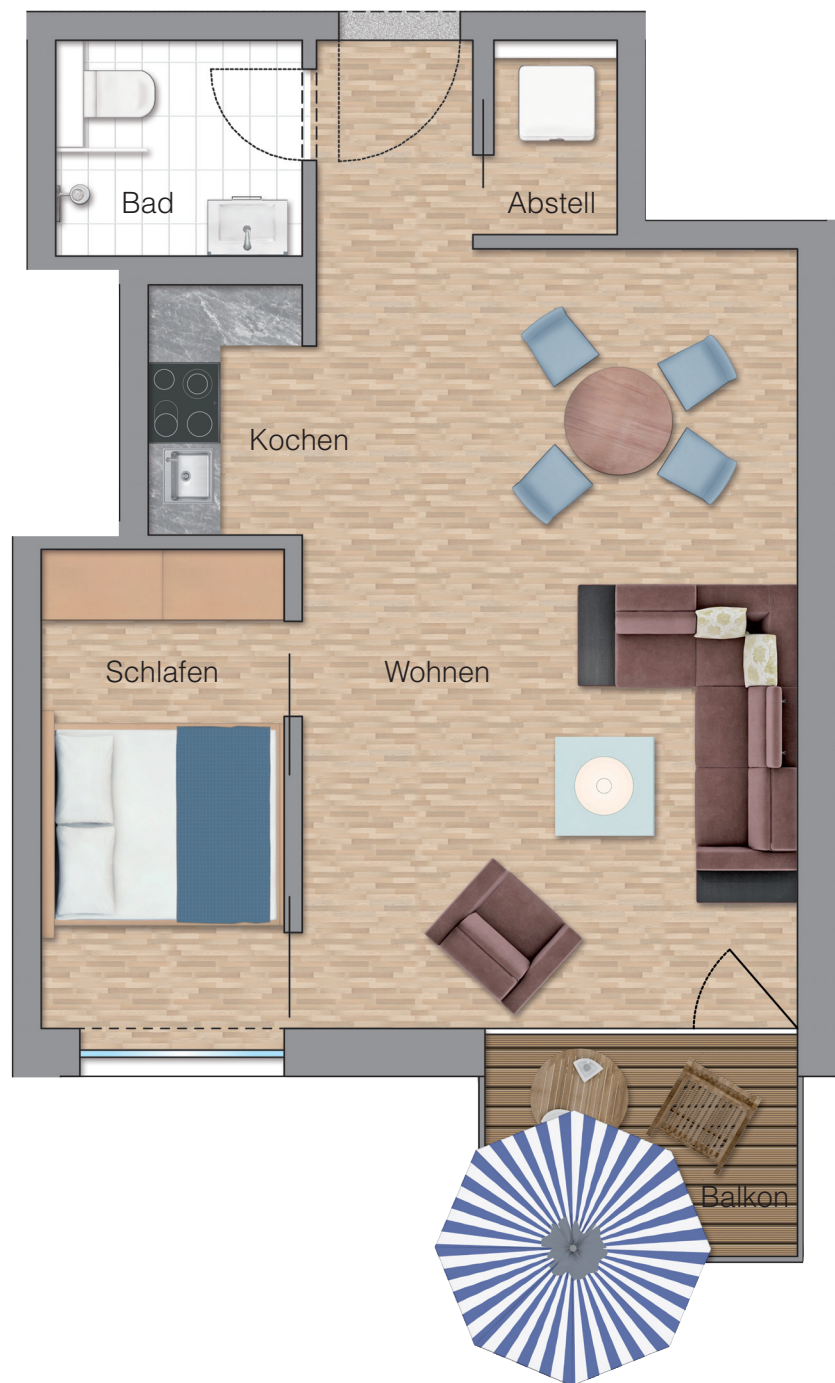

Darstellung ca. im Maßstab 1:63
Unverbindliche Illustration – Künstlerischer Entwurf.
Abweichungen in der Ausführung vorbehalten.
Die verwendete Möblierung stellt lediglich Einrichtungs-
vorschläge dar.

